



Súťaž návrhov NKP SPIŠSKÝ HRAD - STABILIZÁCIA ROMÁNSKEHO PALÁCA Č.3

„Tohože roku (1190) utečie Vladimír Jaroslavič z Uhorska z kamennej veže. Tu ho totiž držal kráľ i s jeho manželkou a s dvoma synmi. Postavený tu mal šiator na veži. On však rozrezal šiator, a všetky spoje použil a zišiel po nich dole. Medzi strážou mal dvoch svojich ľudí, ktorí ho dovedli až do nemeckej zeme, k nemeckému cisárovi.“


(Ipatjevskaja letopis, ed.: Alexandr A. Šachmatov, s. 666.)

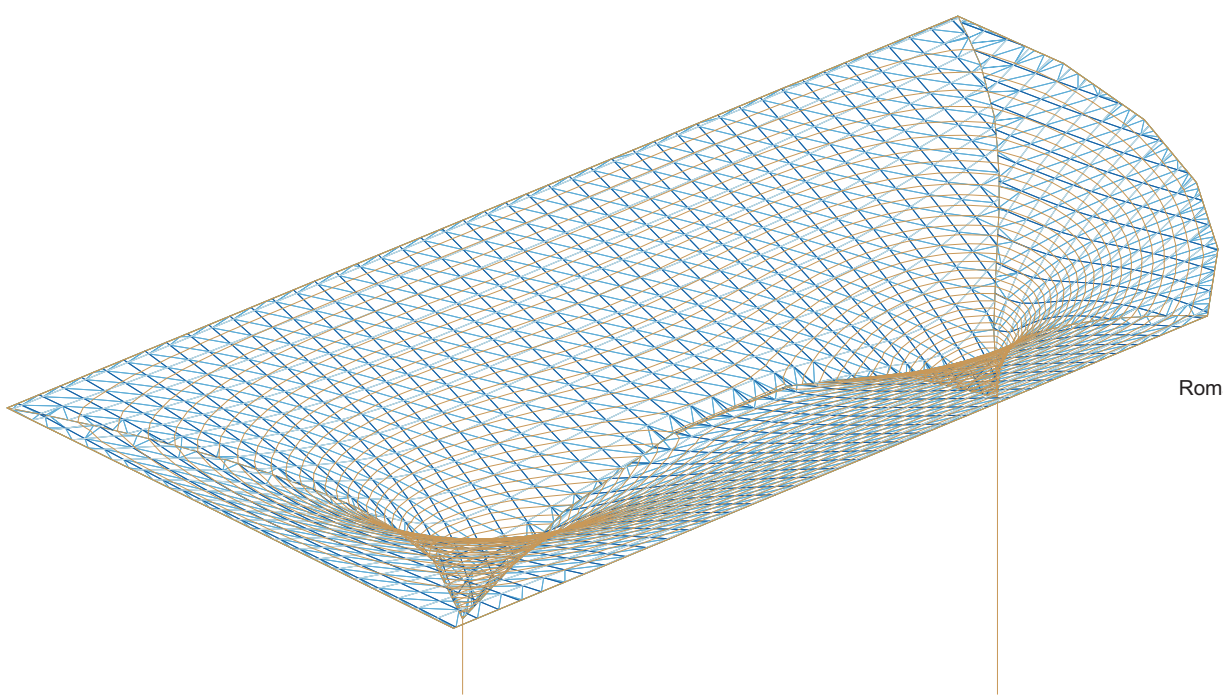


Románsky palác pohľad severovýchodný

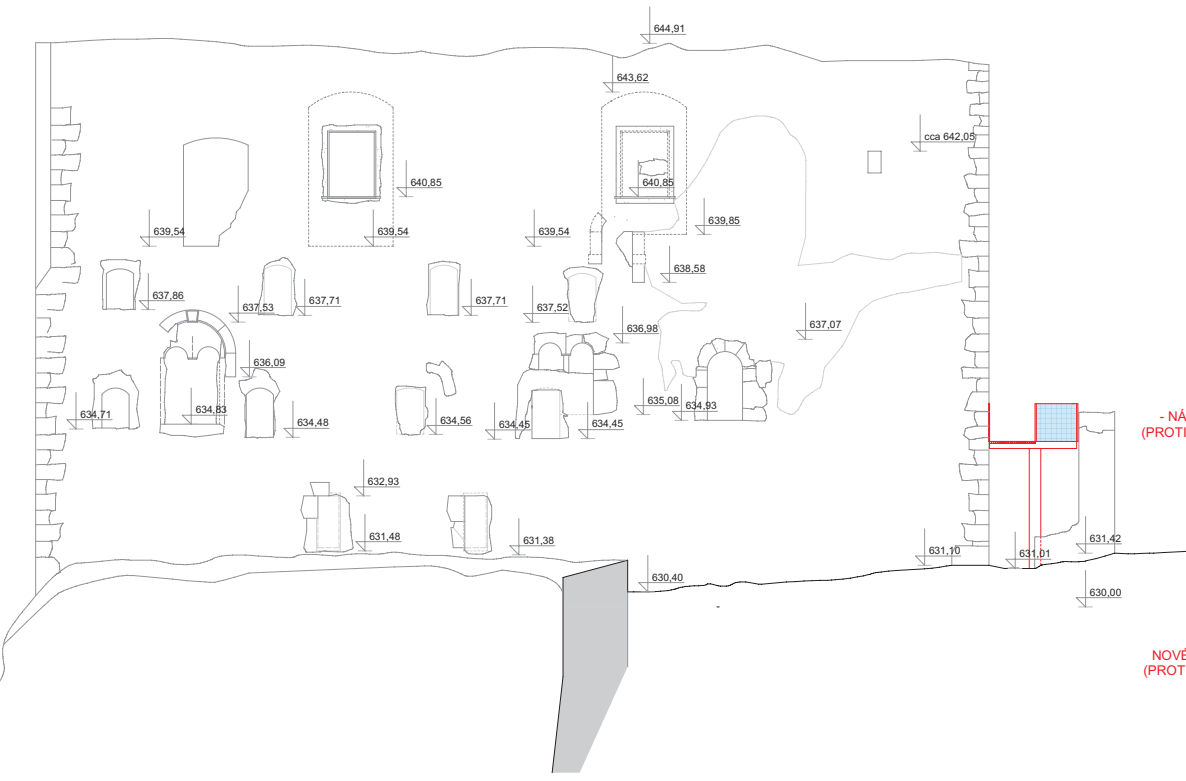


Románsky palác pohľad juhozápadný

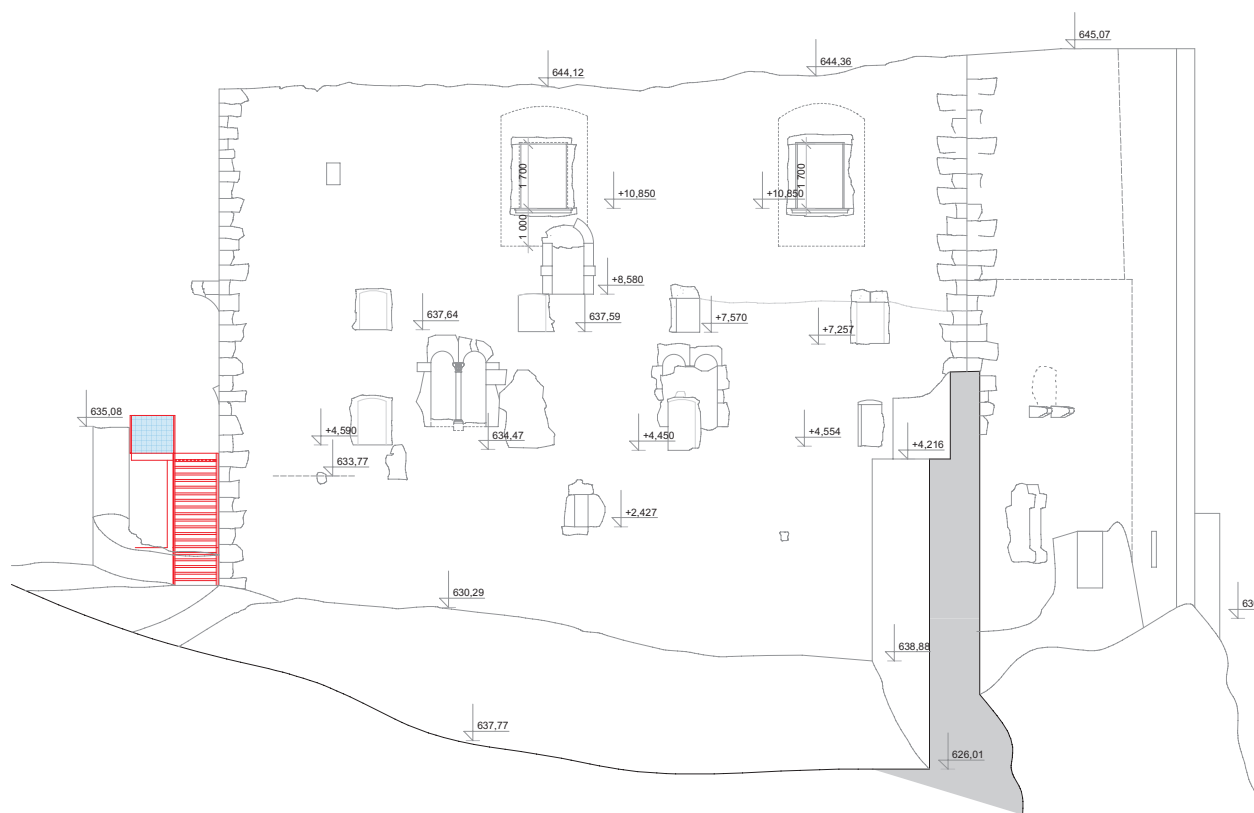






Románsky palác pohľad severozápadný

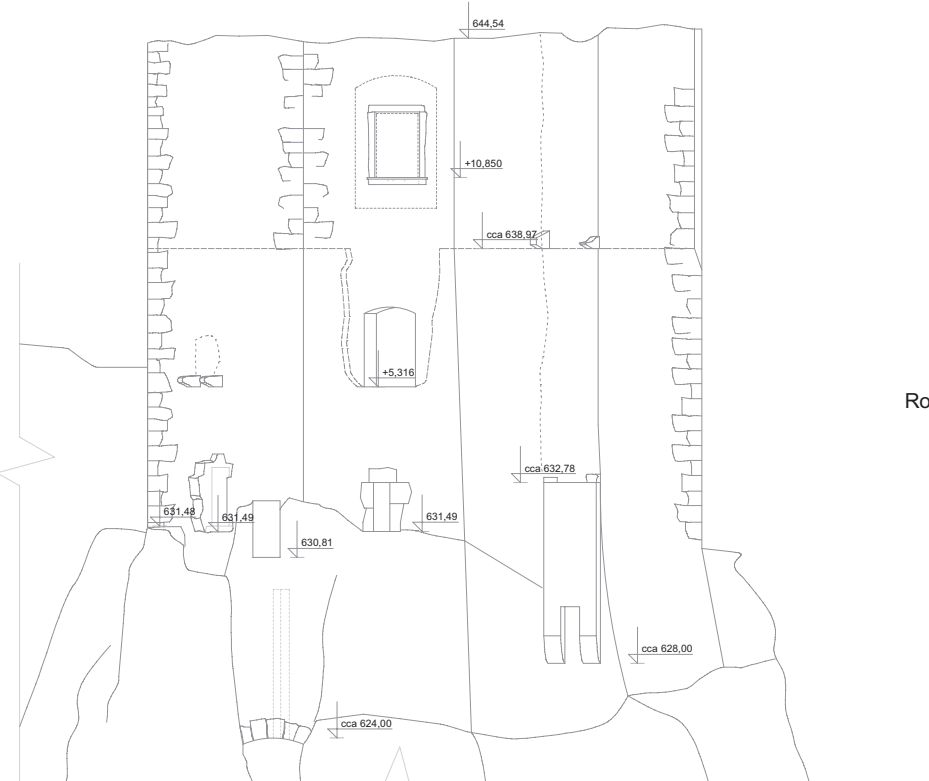


Románsky palác pohľad juhovýchodný 2

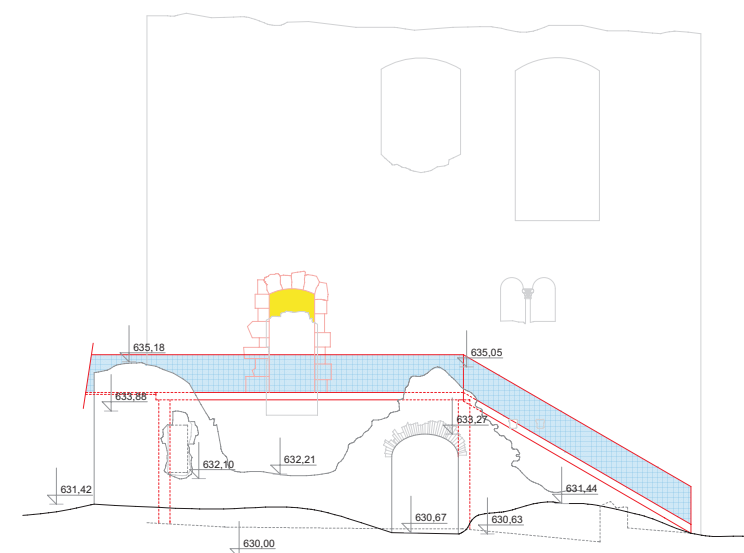


Románsky palác pohľad juhovýchodný 1

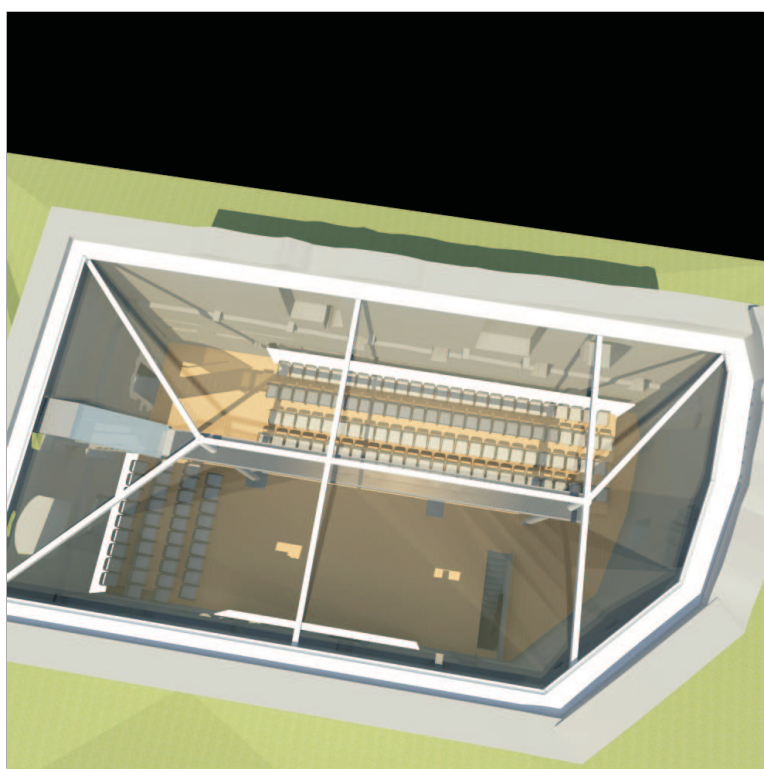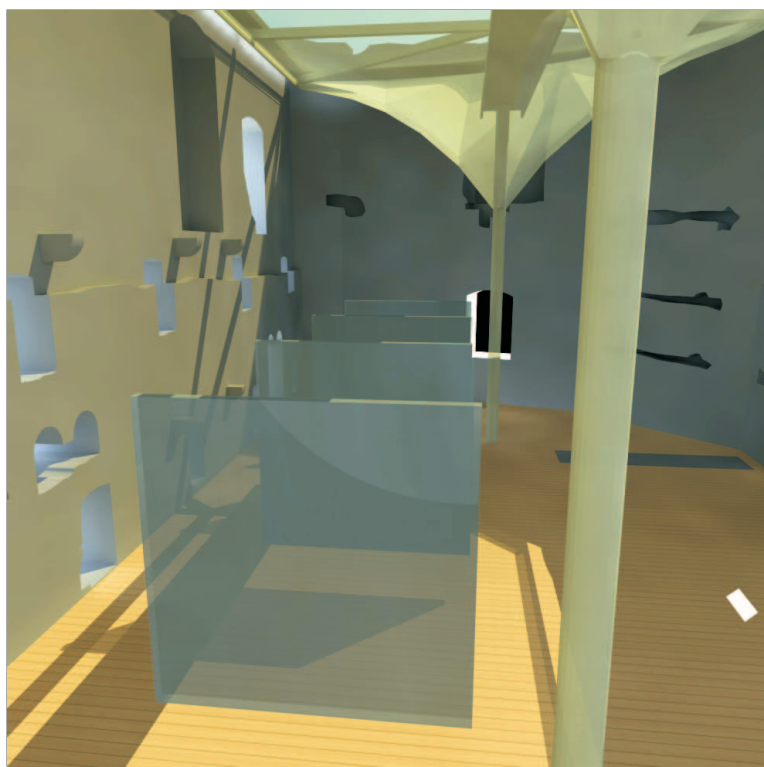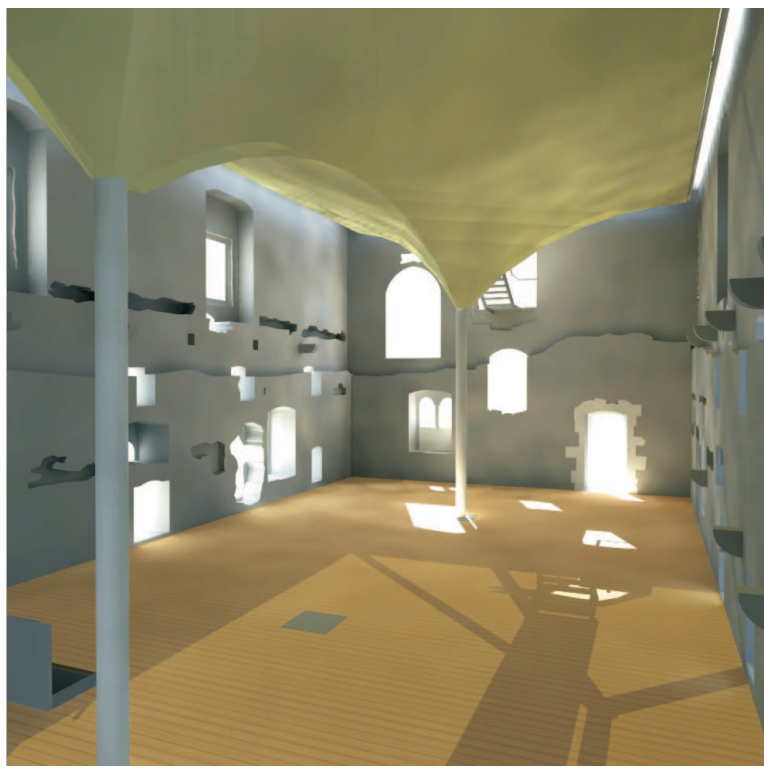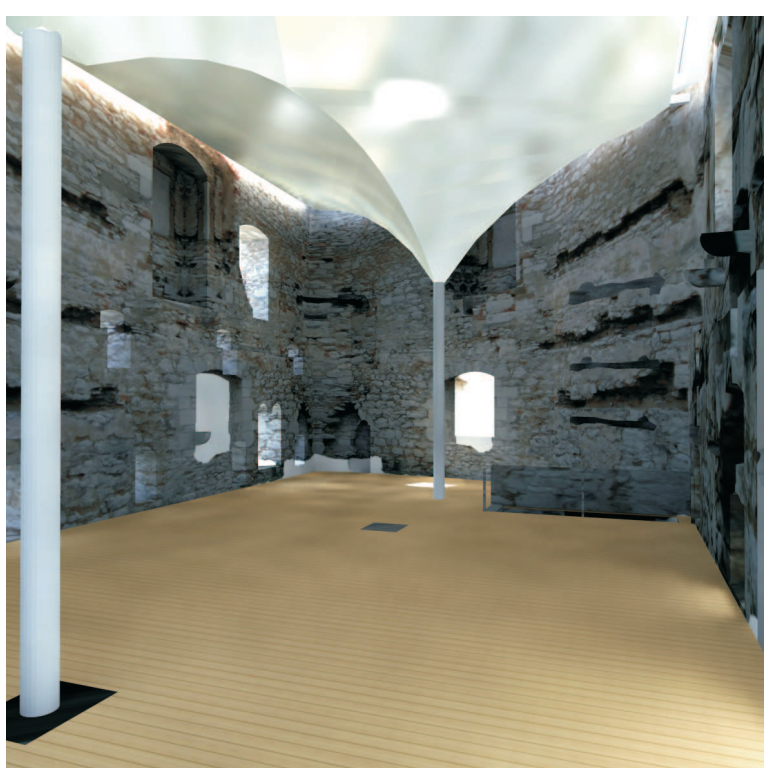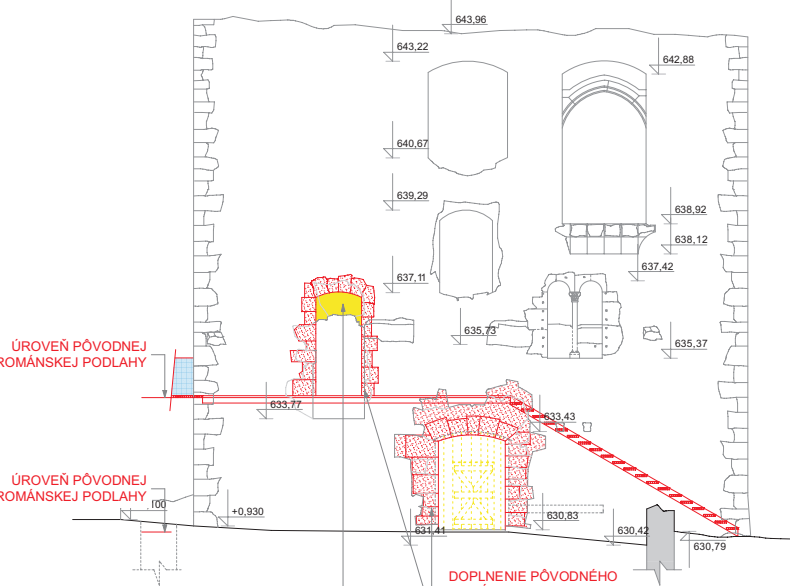


Románsky palác 1.NP

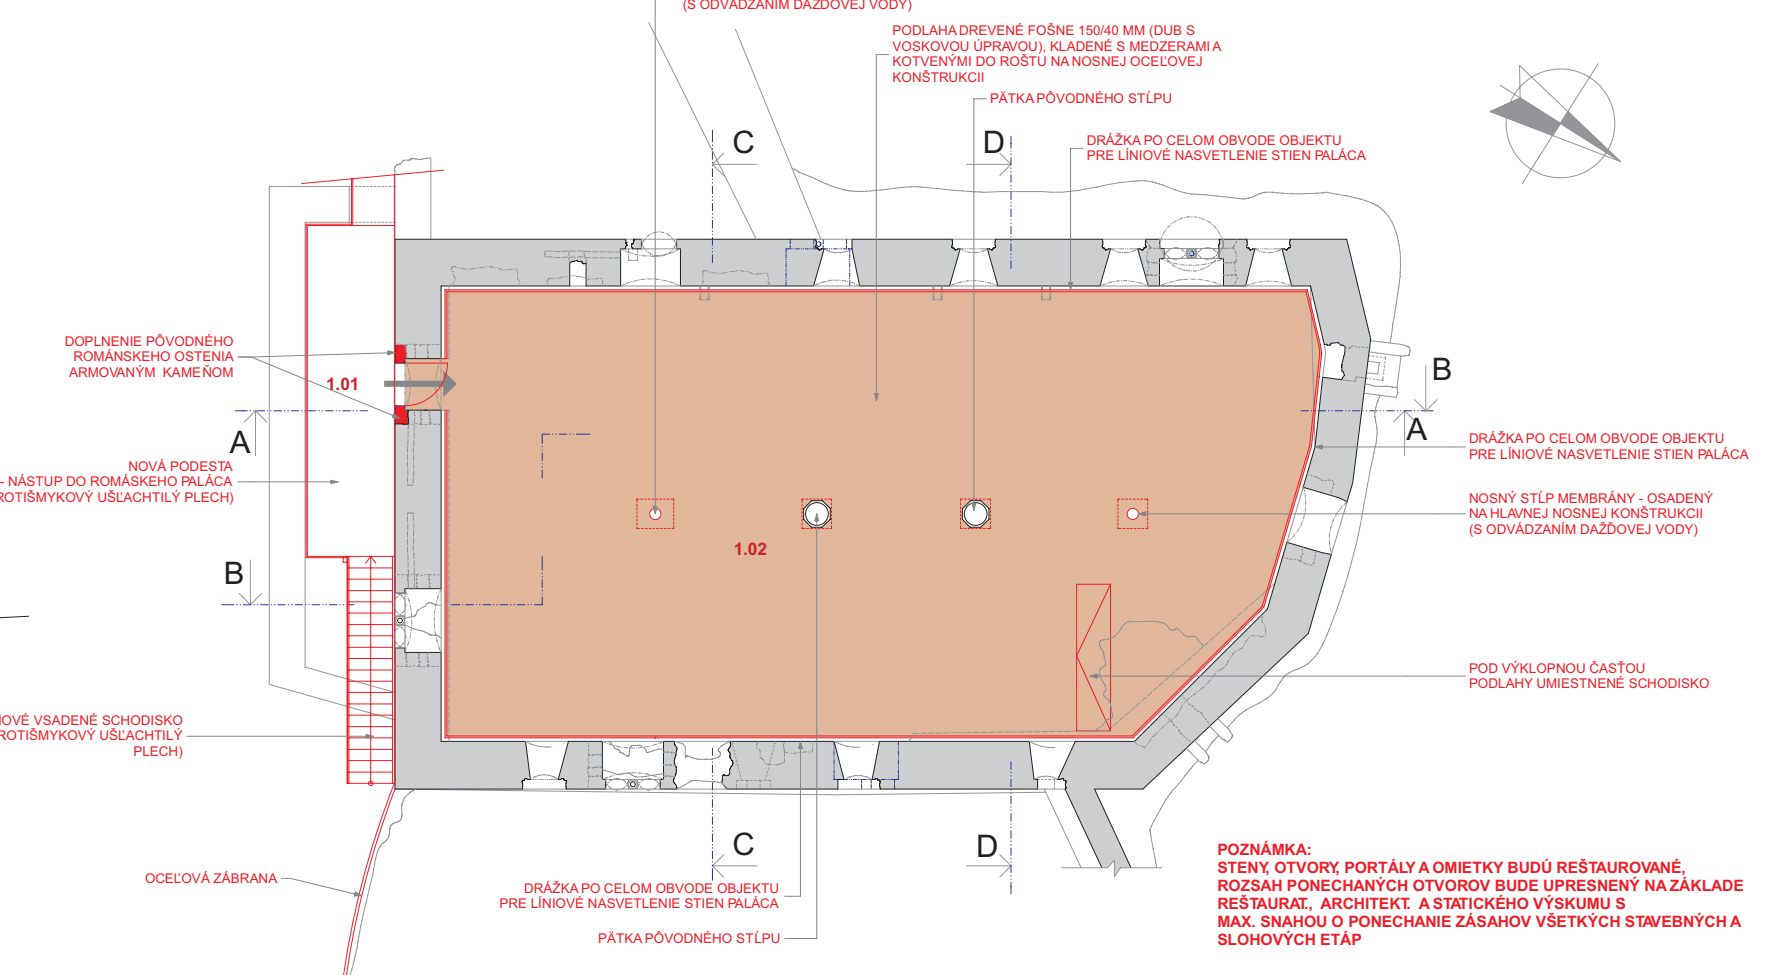


Románsky palác 1.PP

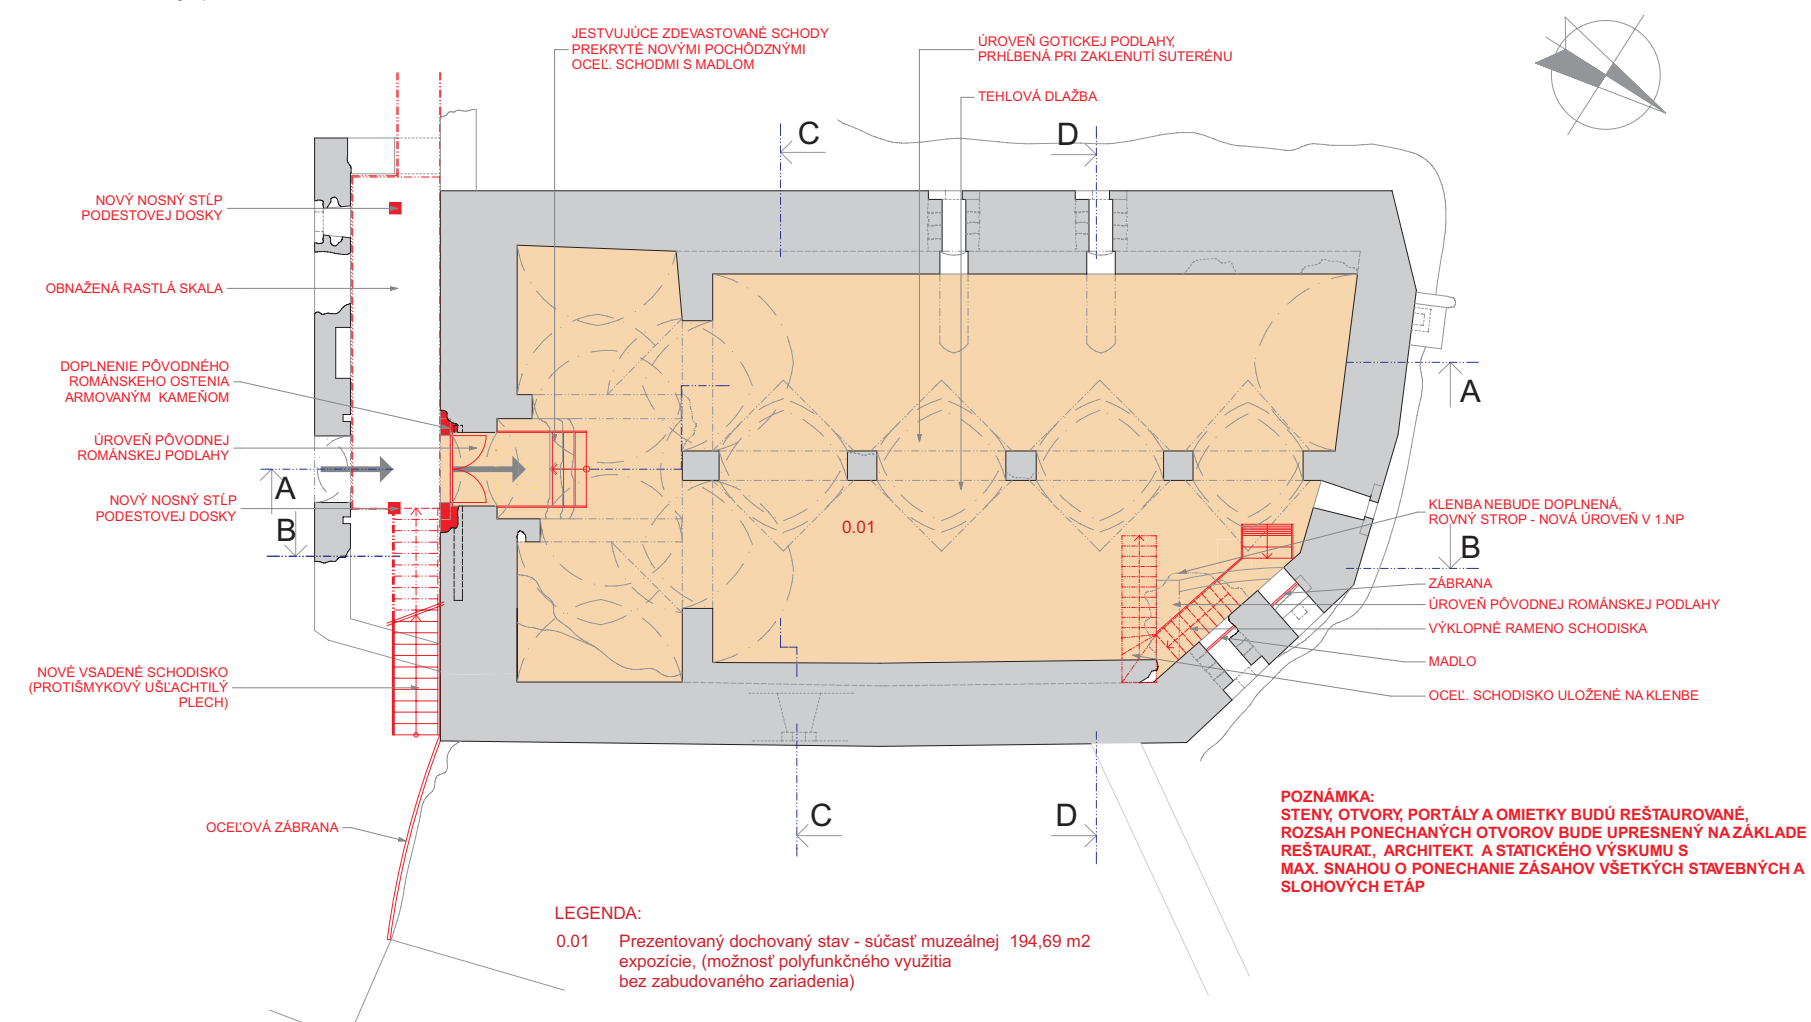


Románsky palác rez A - A

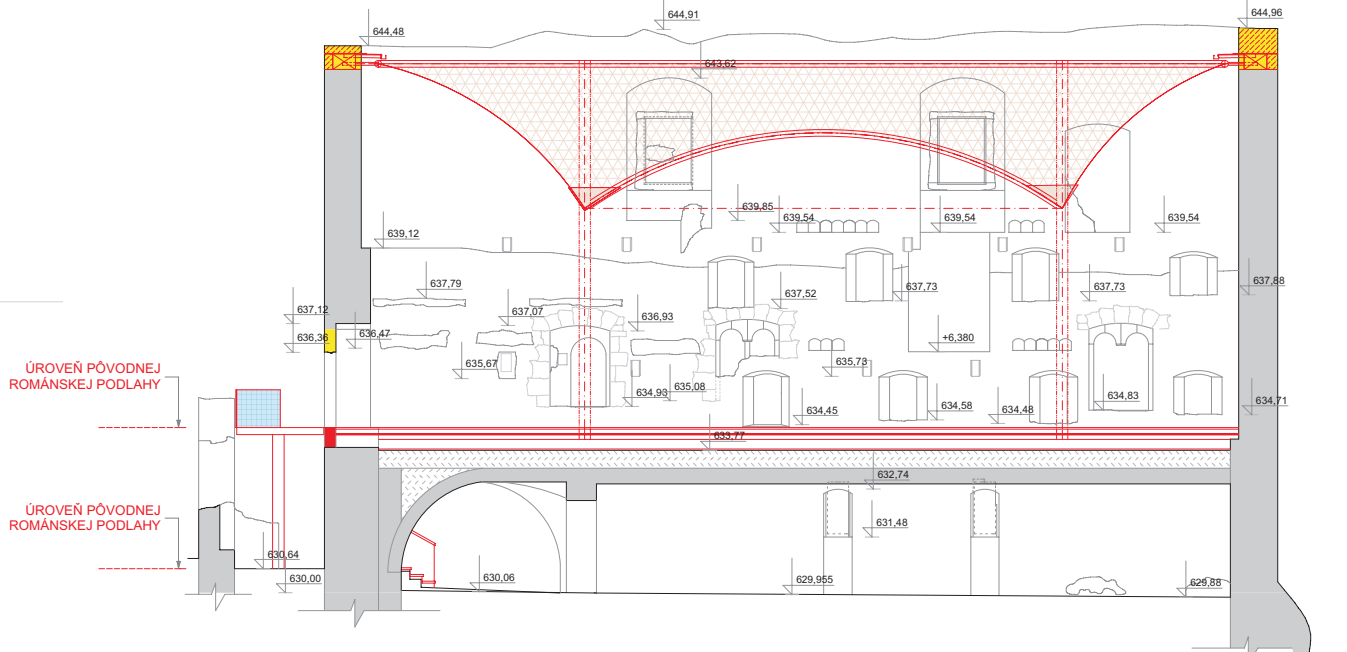


Románsky palác rez C - C

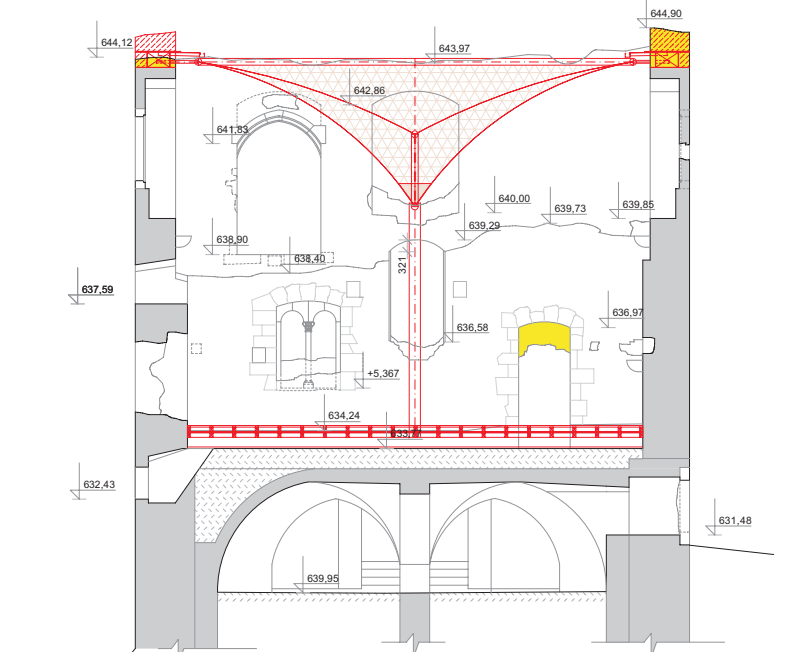

DETAIL "A"

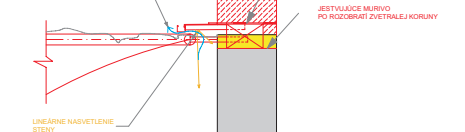

Románsky palác rez B - B

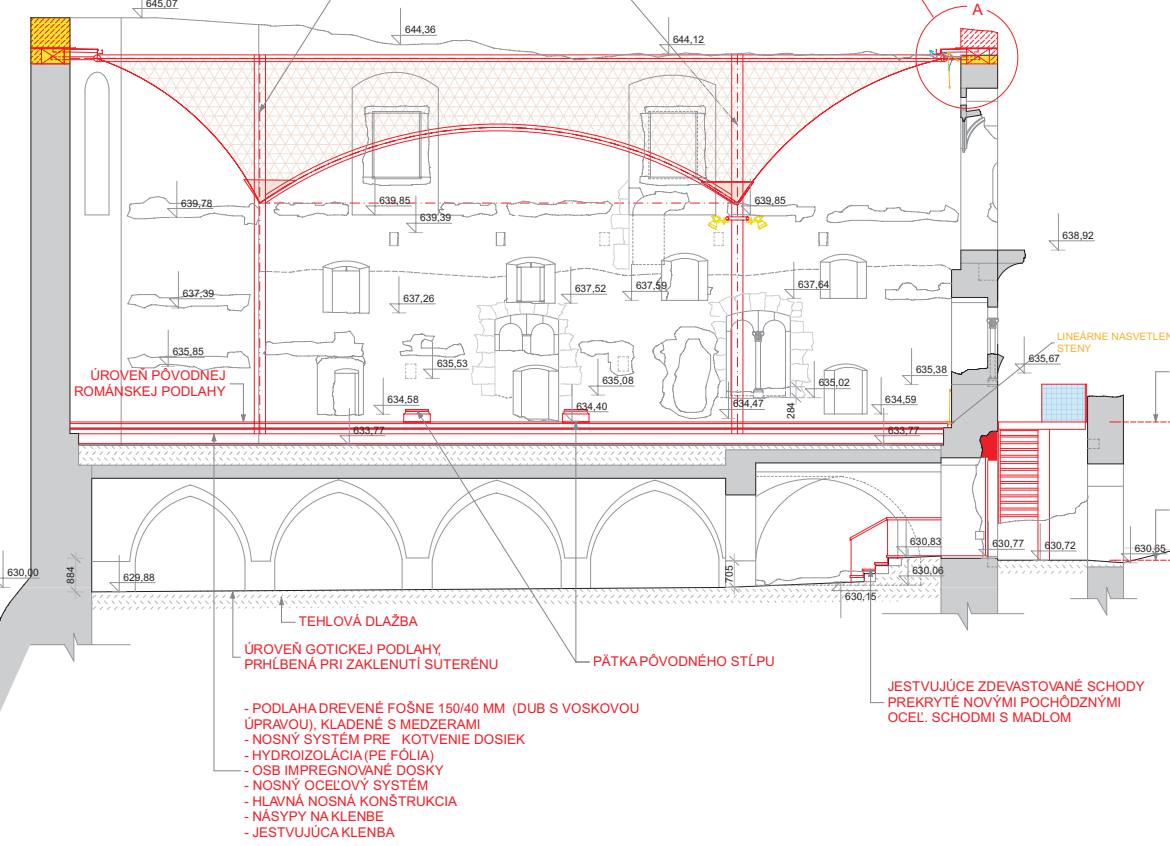

Románsky palác rez D - D

